




Il progetto dell'area di Via Picardi vuole porre l'attenzione sul concetto di barriera e sulla tematica della messa in sicurezza degli spazi pubblici attraverso la loro chiusura e la loro fruizione controllata proponendo una rivisitazione del concetto barriera, aprendo lo spazio pubblico ad una fruizione eterogenea e multifunzionale dove le barriere vengono spogliate dalla loro durezza ed impermeabilità e trasformate in giochi di colori e sensazioni. Nell'area di Via Picardi verranno inseriti diaframmi permeabili realizzati con l'impiego di "fili colorati" in canapa che vogliono ricordare e suggerire la tradizione storica locale delle filande (genius loci).



Verranno definite aree circolari, in corrispondenza delle proiezioni a terra delle chiome degli alberi, colorate sulla pavimentazione che individuano le aree gioco per i più piccoli. Verrà inoltre inserito un campo da bocce che sarà gestito dal centro ricreativo "Circolo del Riccio". L'obiettivo che si vuole raggiungere è di rendere l'area maggiormente attrattiva per diverse categorie di persone creando spazi con funzioni diverse che permettano una sana e proficua convivenza.

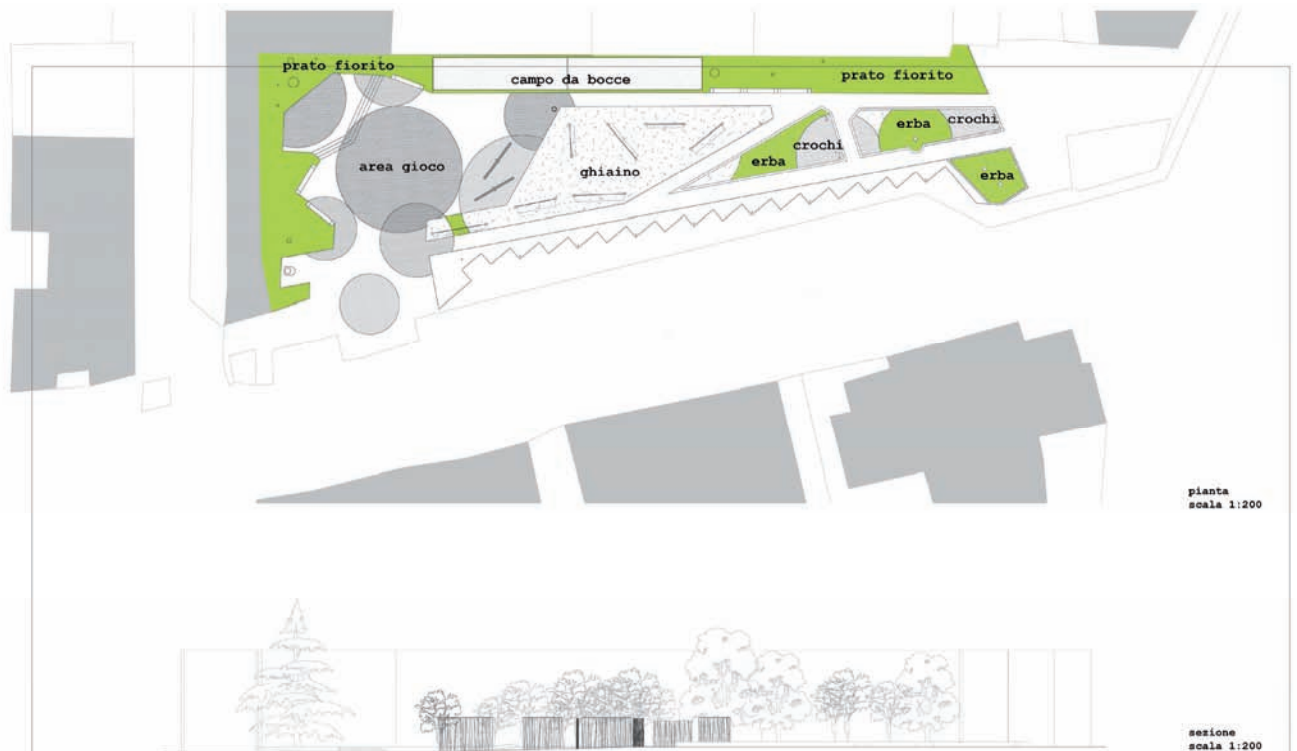

pianta
scala 1:200

sezione
scala 1:200