SHIFT THE LANDSCAPE! PIATTAFORMA TRA GLI ALBERI IN VIA SALVEMINI MICROGIARDINO #3

S.ANGELINI, A. DEBOSIO, D. GAMBA, P. PICCININI

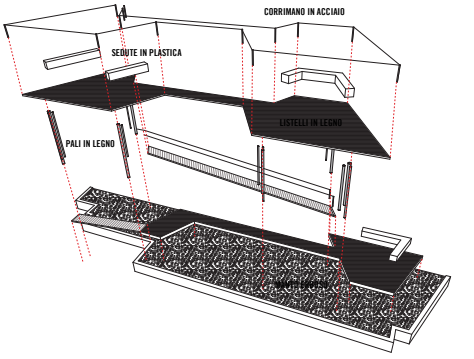

PERFORMANCE

SPAZIO LUDICO

UNA NUOVA FORESTA

CONCERTI, READINGS, APERITIVI

N

PIANTE E SEZIONI - SCALA 1:100

LEGENDA

1. Rampa di accesso al giardino
2. Passerella in legno
3. Essenze erbacee perenni
4. Rampa di salita alla piattaforma
5. Piattaforma sopraelevata
6. Sedute in materiale plastico
7. Pali in legno
8. Alberi esistenti

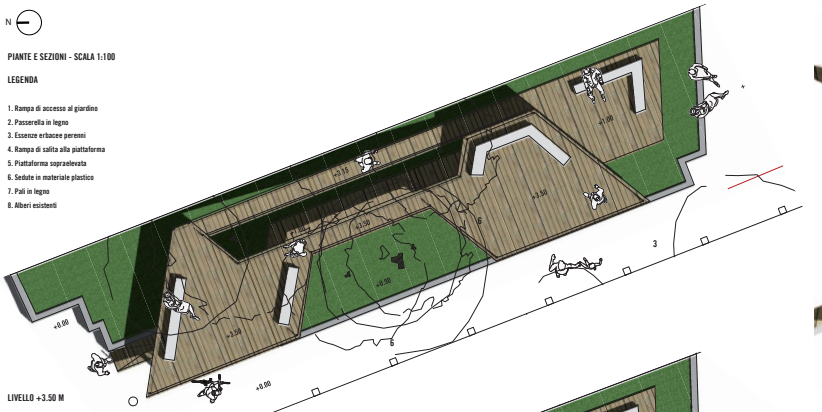

LIVELLO +3.50 M

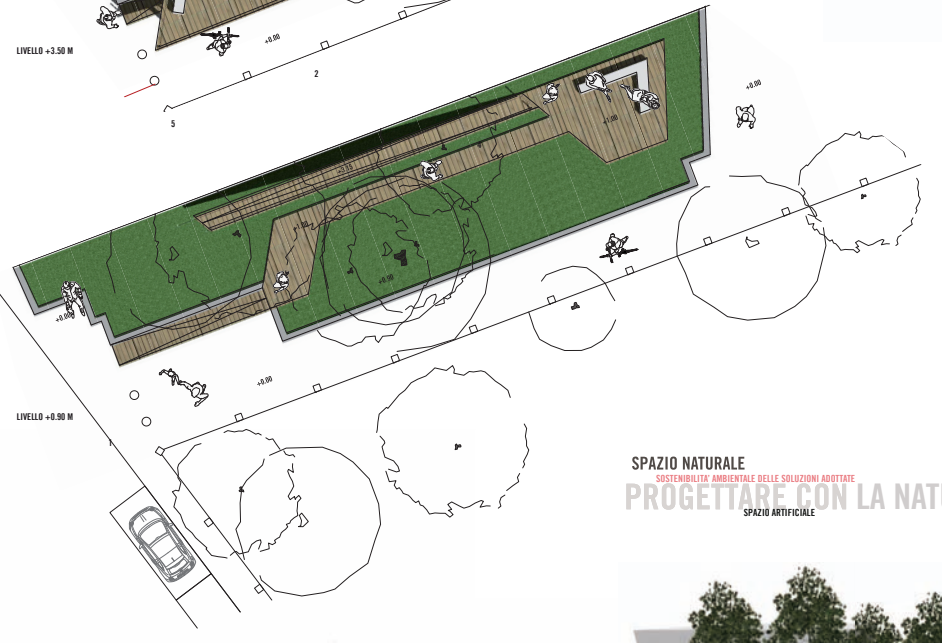

LIVELLO +0.90 M

ERBACEE PERENNI

Alchemilla mollis; Anemone x hybrida; Helleborus niger; Heucahera spp.; Hosta spp.; Lamiastrum galeobdolon; Pachysandra terminalis; Rodgersia pinnata; Waldsteinia ternata

FELCI

Pteridium aquilinium

SPAZIO NATURALE

SOSTENIBILITA' AMBIENTALE DELLE SOLUZIONI ADOTTATE

PROGETTARE CON LA NATURA

SPAZIO ARTIFICIALE

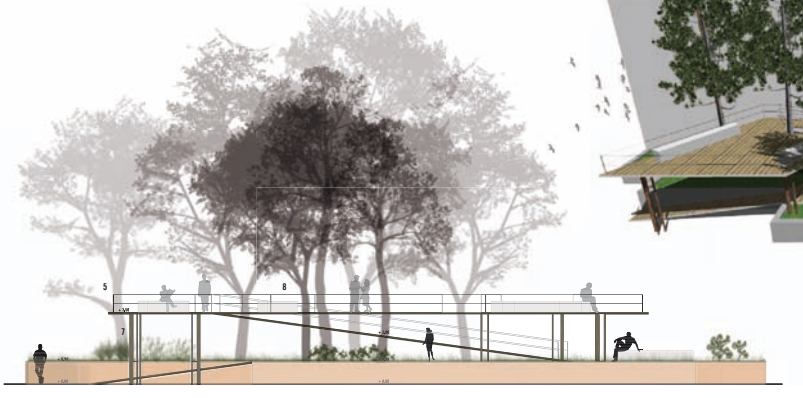

DAL PUNTO DI VISTA DELL'ALBERO

SPAZIO DI SOSTA

CAMBIO DI PROSPETTIVA